





# NORMATIVA PARTICULAR GRAFICA

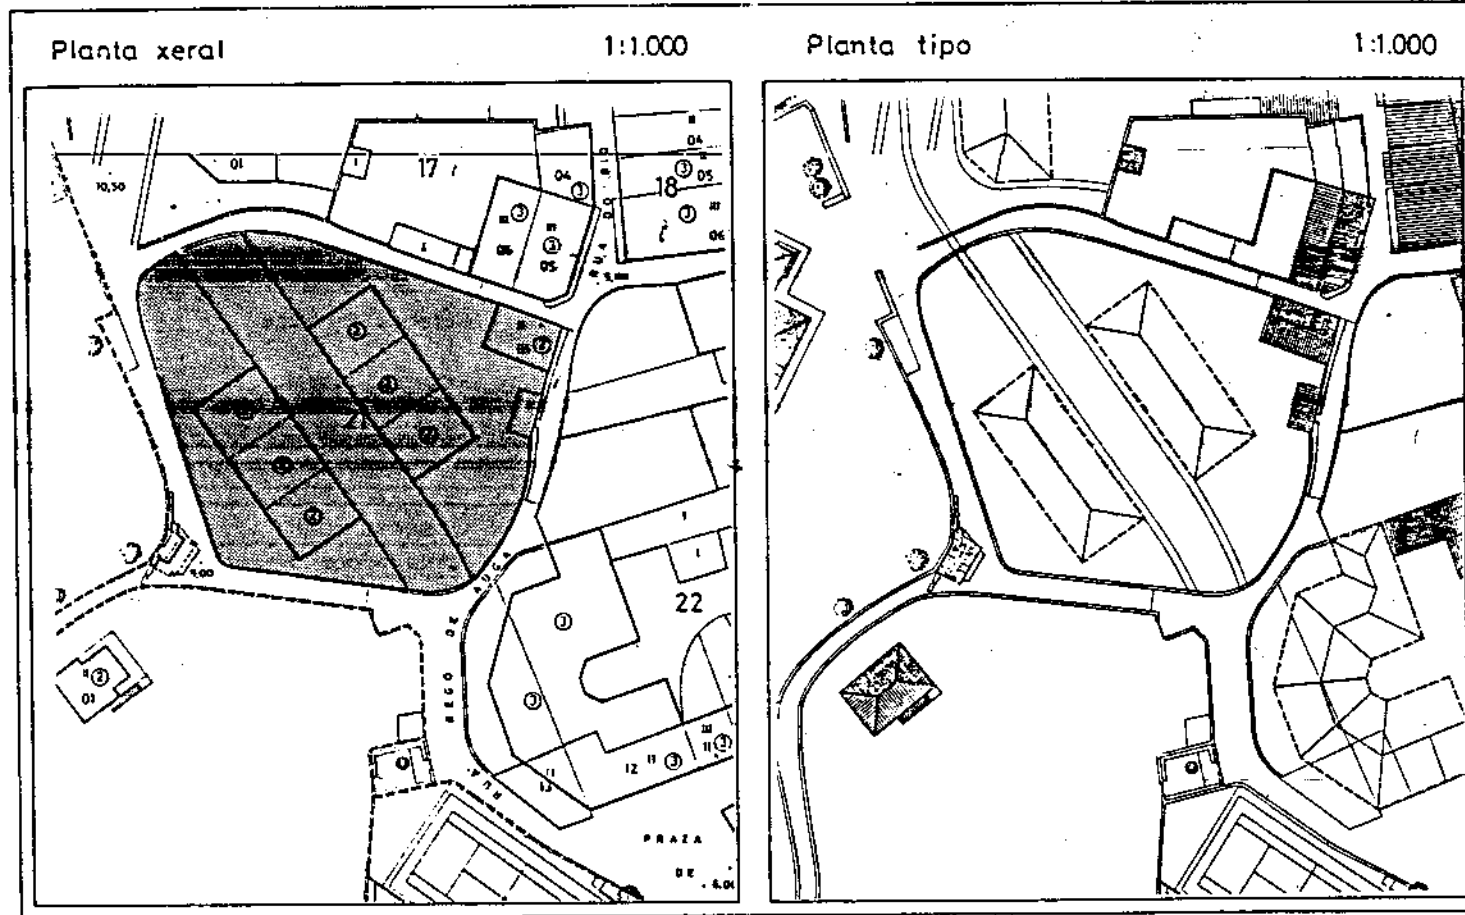

DILIGENCIA: O Secretario, para constar que o presente documento corresponde ao Plan Especial do Casco Histórico do Concello de Corcubión provisionalmente.  
 date: 24 OCT. 1990  
 Corcubión

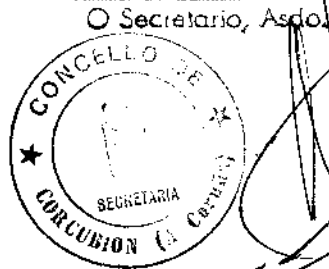

APROBADO DEFINITIVAMENTE POR LA COMISION PROVINCIAL DE ORDENAMIENTO EN SESION DE FORMA 9.4.91

## PLAN ESPECIAL DO CASCO HISTORICO DE CORCUBION

FICHA INDIVIDUAL DE EDIFICIOS E SOLARES

Rua DO RIO Nº

COUZADA		PARCELA	
2	1	0	1

### ESTADO ACTUAL

#### DATOS XERAIS:

Planta	Propietario (s)	Ocupación		Uso
		si	non	
P. B.	JUAN LAGO TARRELA	X		VIVENDA
P. 1ª		X		"
P. 2ª				
P. 3ª				
P. 4ª				

Superficie (m <sup>2</sup> )	Da parcela	Construida total	Fachada	altura cornisa (m)	5
		1932,5	74	77,5*	frente fachada (m)

Nº vivendas	Nº familias	Total moradores
1		

ESTADO DE CONSERVACION	①	②	③	④
<b>Estructura</b>		X		
Cuberta		X		
Fachada			X	
Valoracion global		X		

Servicios urbanísticos 

X		
---	--	--

Alteracións constructivas  Engadidos  Levantes  plantas  m<sup>2</sup>


- Ⓐ Moi alto
- Ⓑ Alto
- Ⓒ interesante

Interés histórico artístico arquitectónico	A	B	C

\* FACHADA A DUAS RUAS

# NORMATIVA PARTICULAR

## ESTADO ACTUAL INFORMACION GRAFICA

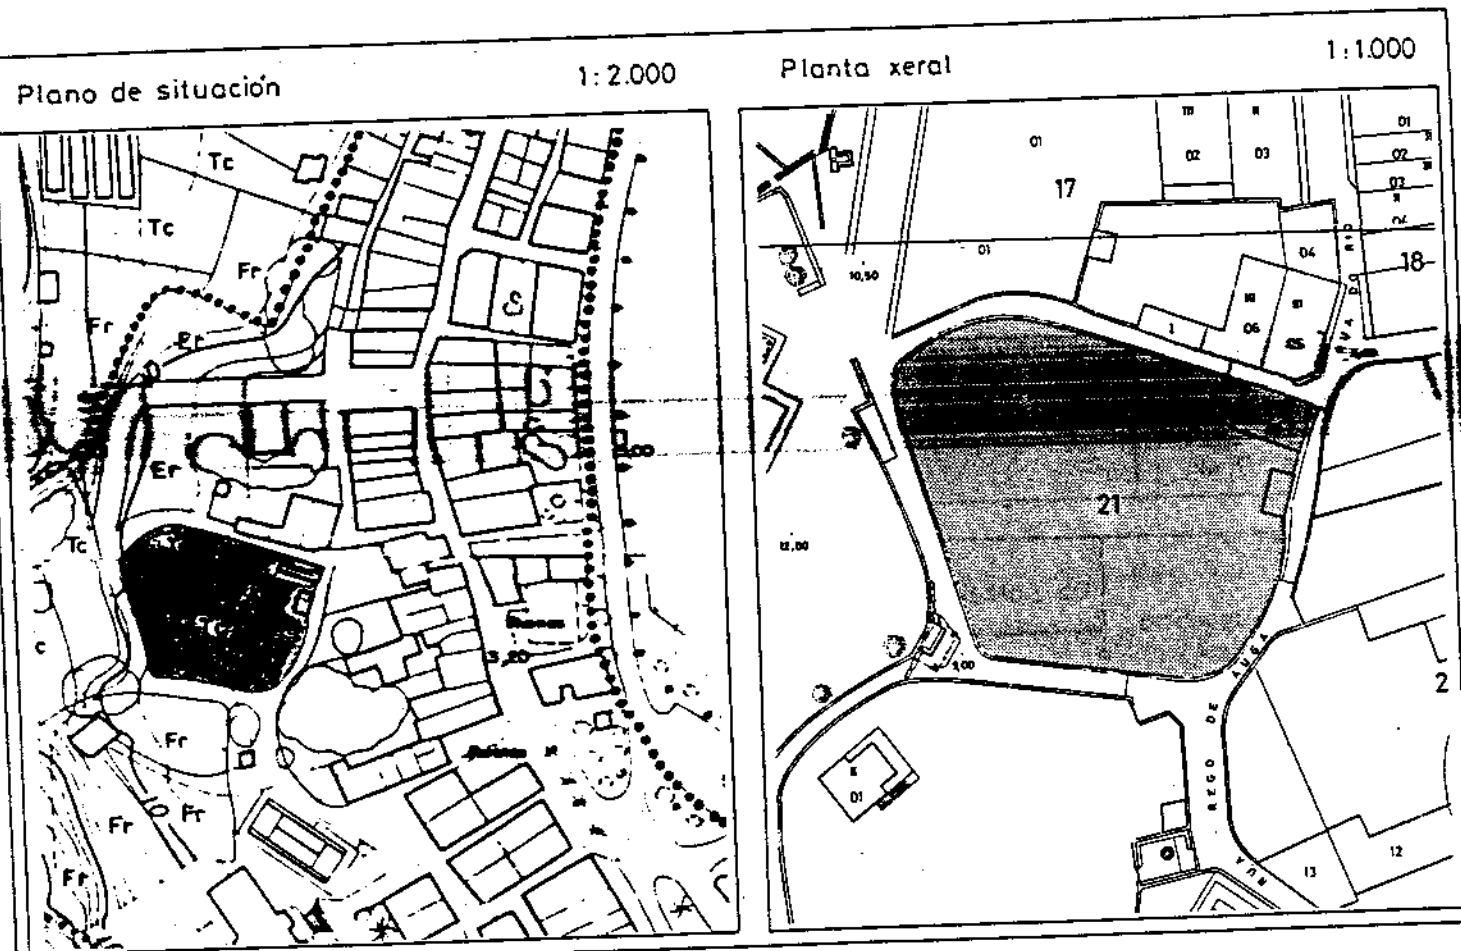

FOTOGRAFIA



Réxime urbanístico

Normal

Catálogo

Condições urbanísticas

Nº de plantas   
 Altura de cornisa  m.  
 Frente de edificación  m.  
 Superficie de parcela  m<sup>2</sup>  
 Superficie a ocupar  m<sup>2</sup>  
 Superficie libre  m<sup>2</sup>  
 Nº de vivendas   
 aillada   
 Xestión reparcelación

Obras necesarias

Derrubo total   
 Derrubo parcial   
 Eliminación engadido   
 Reforma fachada   
 Reforma cuberta   
 Outras

Observacións

PERMITESE FACER 6 VIVEN-  
 DAS UNIFAMILIARES ADOSADAS  
 AMAIS DA XA EXISTENTE, MEDIAN-  
 TE APERTURA DUNHA RUA QUE DE  
 SALIDA A RUA NOVA HACIA A PRA-  
 ZA JOSE CARRERA. OS MUROS EXIS-  
 TENTES DEBERAN RESPETARSE NA  
 SUA TOTALIDADE UNHA VEZ FEITAS  
 AS DUAS PERFORACIONS NECESA-  
 RIAS, QUE SE REMATARAN EN PILA-  
 RES DE PEDRA.

Observacións

Ficha catálogo Nº

Datos xerais

Data construción  Estilo

Autor

Propiedade: Privada  Publica  (titular: )

Valor catastral  ptcs

Descricións principais características

Categoría

A Ben de interés cultural

Declarado

Incoa. exp.

Ámbito

Obras permitidas

A Consolidación   
 B Conservación   
 C Restauración   
 D Rehabilitación   
 E Reestructuración   
 F Adición de planta   
 G Obra nova con conser-  
 vación de elementos

Observacións

Incluído en catálogo

Interés	Grado			Nivel de protección			
	1	2	3	1º	2º	3º	4
Histórico Artístico							
Arquitectónico							
Urbano							